


Opis przedmiotu zamówienia

Dostawa i montaż wiaty, samoobsługowej stacji naprawy rowerów i stojaków rowerowych


Lp.	Nazwa	Ilość	Minimalne parametry i wymagania
1	Wiaty	1 szt.	<ol style="list-style-type: none"> ślepa podłoga z desek ryflowanych o gr. min.25 mm; deski modrzewiowe zaimpregnowane; ławy fundamentowe betonowe, prostokątne szer. min. 0,6 m; słupy o długości ponad 2m - przekrój poprzeczny drewna do 180 cm² z tarcicy nasyczonej; deskowanie połaci dachowych z tarcicy nasyczonej ; pokrycie dachówką bitumiczną; balustrady z drewna zaimpregnowanego; montaż w miejscu wskazanym przez Zamawiającego
2	Samoobsługowa stacja naprawy rowerów	1 szt.	<ol style="list-style-type: none"> konstrukcja ze stali nierdzewnej; zestaw wyposażony min. w: wkrętak krzyżowy, płaski i torx; kleszcze, klucze płaskie 8, 10, 13, 15 mm; zestaw imbusów 2-8 mm; łyżki do opon; pompka z adapterem na wszystkie zawory stacja zabezpieczona przeciw kradzieżowo.
3	Stojak na rowery	1 szt.	<ol style="list-style-type: none"> stojak dwustronny wykonany ze stali nierdzewnej; stojak modułowy (możliwość rozbudowy) stojak zabezpieczony antykorozyjne; możliwość montażu na podłożu; min. 8 stanowisk.

Rzut przyziemia

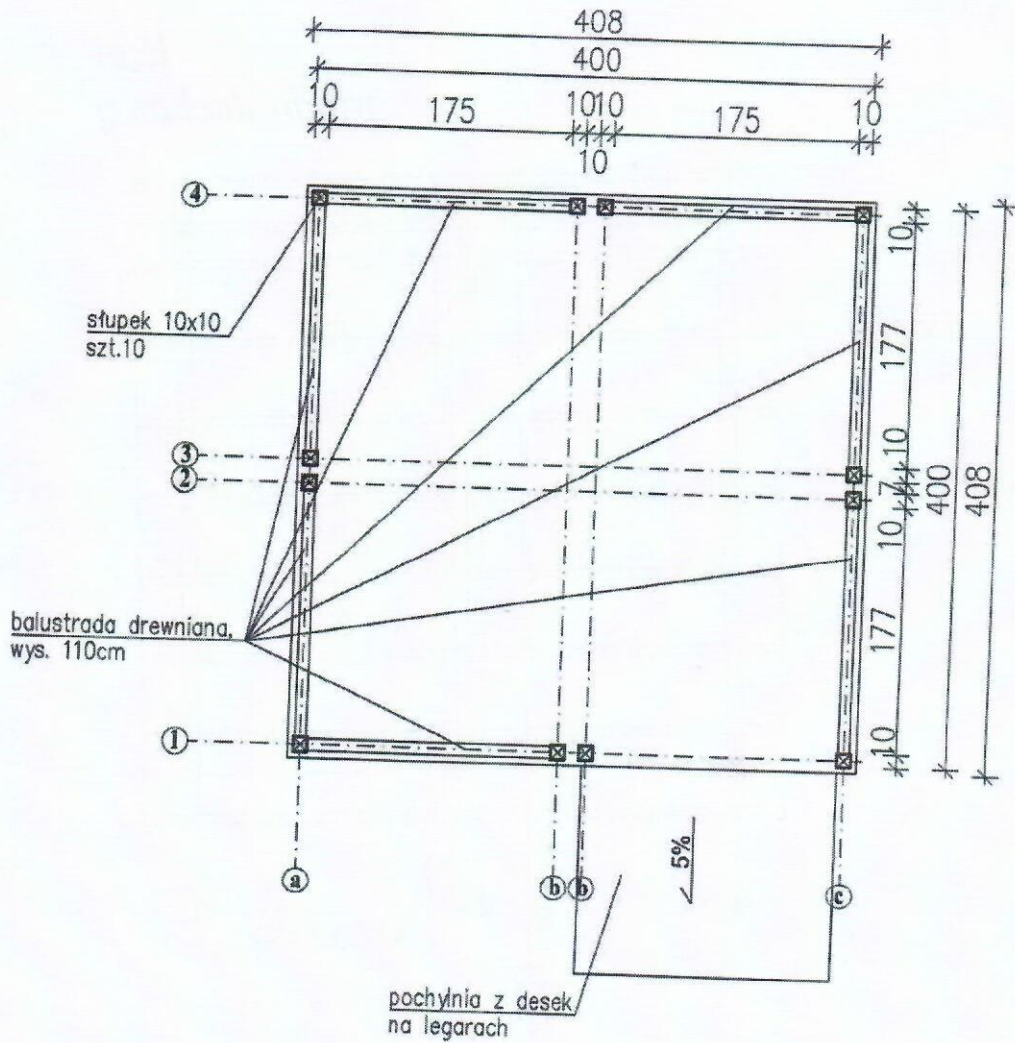


MAR-PRO Marcin Kwiatek, 23-204 KRAŚNIK, Wyznińska Kolonia 87c	
Zleceniodawca:	NADLEŚNICTWO KRAŚNIK Ul. Janowska 139, 23-200 Kraśnik
Adres inwestycji:	obr. geod. Krzywie działka nr ew. 131, 132
Tytuł opracowania:	Budowa wiaty o konstrukcji drewnianej oraz stojak na rowery i samoobsługowa stacja naprawy rowerów
Tytuł rysunku:	Rzut przyziemia
Projektant:	
mgr inż. Marcin Kwiatek nr upr. LUB/0295/PBKb/16	
Kraśnik, Maj 2017 r.	Skala 1:50

Rzut więźby dachowej

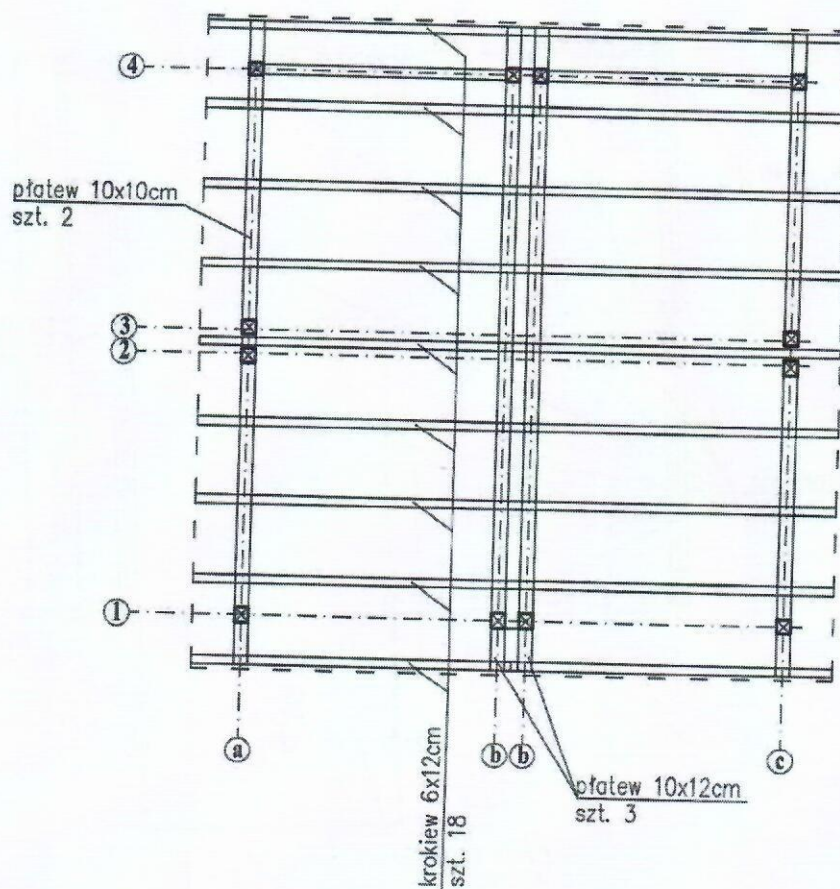


MAR-PRO Marcin Kwiatek, 23-204 KRAŚNIK, Wyznienka Kolonia 87c	
Zlecająca:	NADLEŚNICTWO KRAŚNIK Ul. Janowska 139, 23-200 Kraśnik
Adres inwestycji:	obr. geod. Krzywie działka nr ew. 131, 132
Tytuł opracowania:	Budowa wiaty o konstrukcji drewnianej oraz stojak na rowery i samoobsługowa stacja naprawy rowerów
Tytuł rysunku:	Rzut więźby dachowej
Projektant:	
mgr inż. Marcin Kwiatek nr upr. LUB/0295/PBkb/16	
Kraśnik, Maj 2017 r.	Skala 1:50

**Rzut
połaci dachowej**

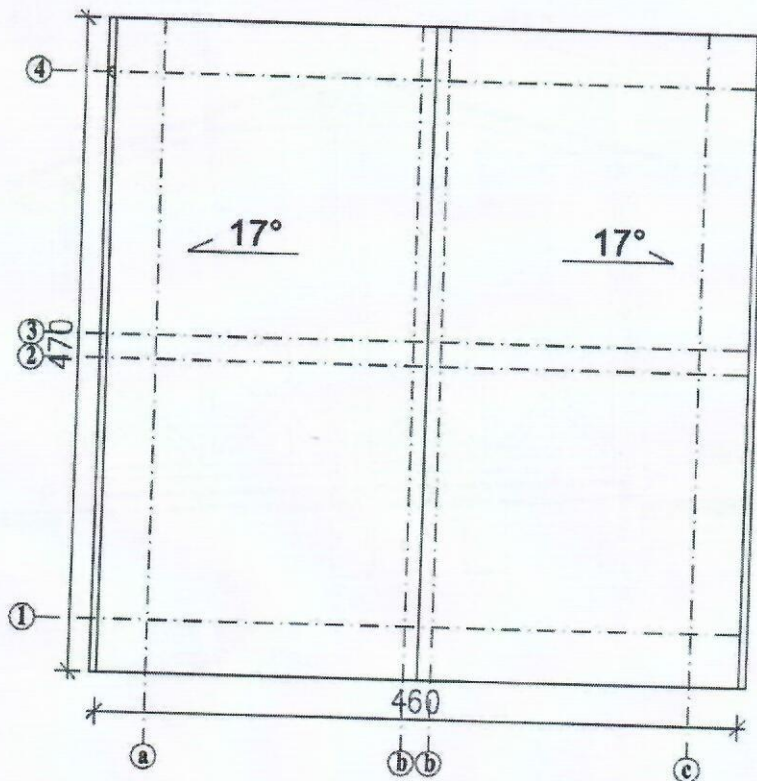


MAR-PRO Marcin Kwiatek, 23-204 KRAŚNIK, Wyzłanika Kolonia 87c	
Zleceniodawca:	NADLEŚNICTWO KRAŚNIK Ul. Janowska 139, 23-200 Kraśnik
Adres inwestycji:	obr. geod. Krzywie działka nr ew. 131, 132
Tytuł opracowania:	Budowa wiaty o konstrukcji drewnianej oraz stojak na rowery i samoobsługowa stacja naprawy rowerów
Tytuł rysunku:	Rzut połaci dachowej
Projektant:	
mgr inż. Marcin Kwiatek nr upr. LUB/0295/PBKb/16	
Kraśnik, Maj 2017 r.	Skala 1:50

Przekrój poprzeczny

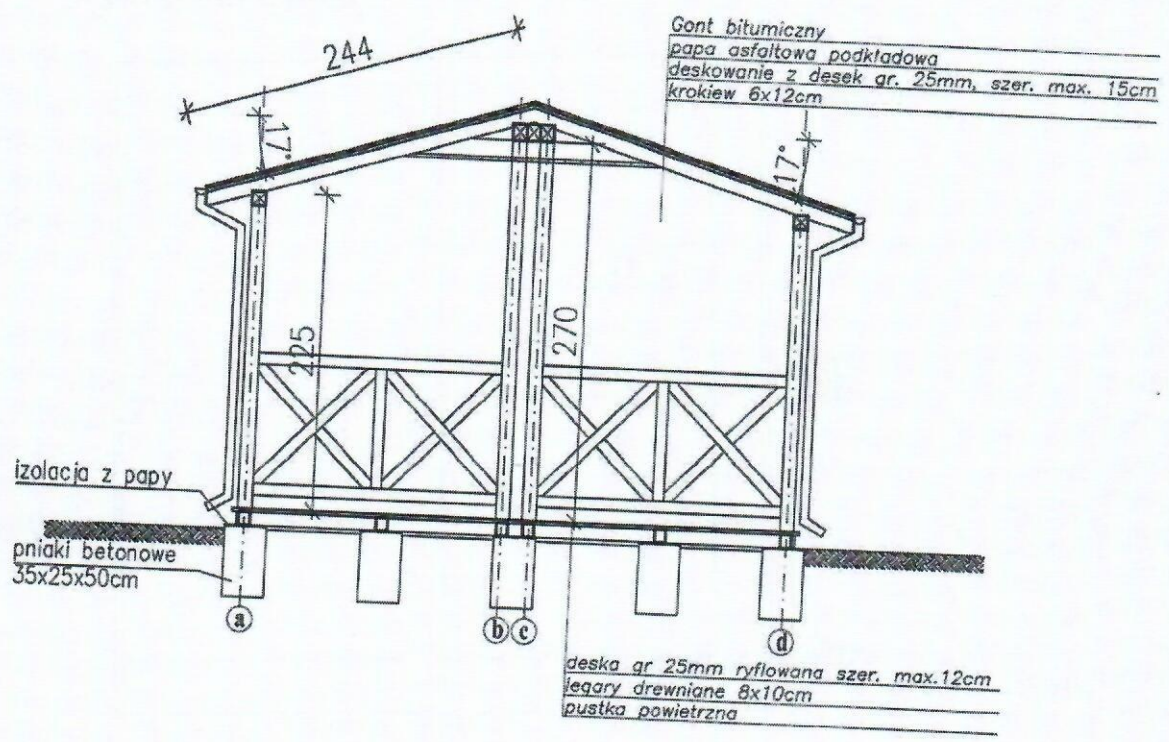



MAR-PRO Marcin Kwiatek, 23-204 KRAŚNIK, Wyzłancka Kolonia 87c	
Zlecający:	NADLEŚNICTWO KRAŚNIK Ul. Janowska 139, 23-200 Kraśnik
Adres inwestycji:	obr. geod. Krzywie działka nr ew. 131, 132
Tytuł opracowania:	Budowa wiaty o konstrukcji drewnianej oraz stojak na rowery I samoobsługowa stacja naprawy rowerów
Tytuł rysunku:	Przekrój poprzeczny
Projektant:	
mgr inż. Marcin Kwiatek nr upr. LUB/0295/PBKb/16	
Kraśnik, Maj 2017 r.	
Skala 1:50	

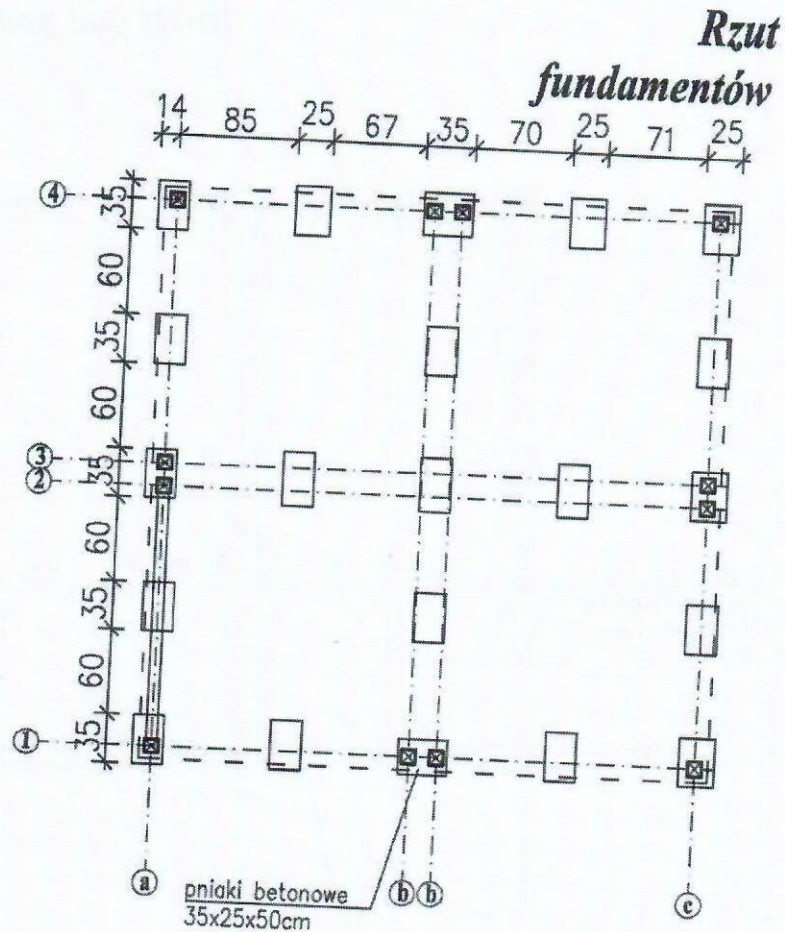

MAR-PRO Marcin Kwiatek, 23-204 KRAŚNIK, Wyżnianka Kolonia 87c	
Zleceniodawca:	NADLEŚNICTWO KRAŚNIK Ul. Janowska 139, 23-200 Kraśnik
Adres inwestycji:	obr. geod. Krzywie działka nr ew. 131, 132
Tytuł opracowania:	Budowa wiaty o konstrukcji drewnianej oraz stojak na rowery i samoobsługowa stacja naprawy rowerów
Tytuł rysunku:	Rzut fundamentów
Projektant:	
mgr inż. Marcin Kwiatek nr upr. LUB/0295/PBKb/16	
Kraśnik, Maj 2017 r.	Skala 1:50

Ruszt pod podłogę

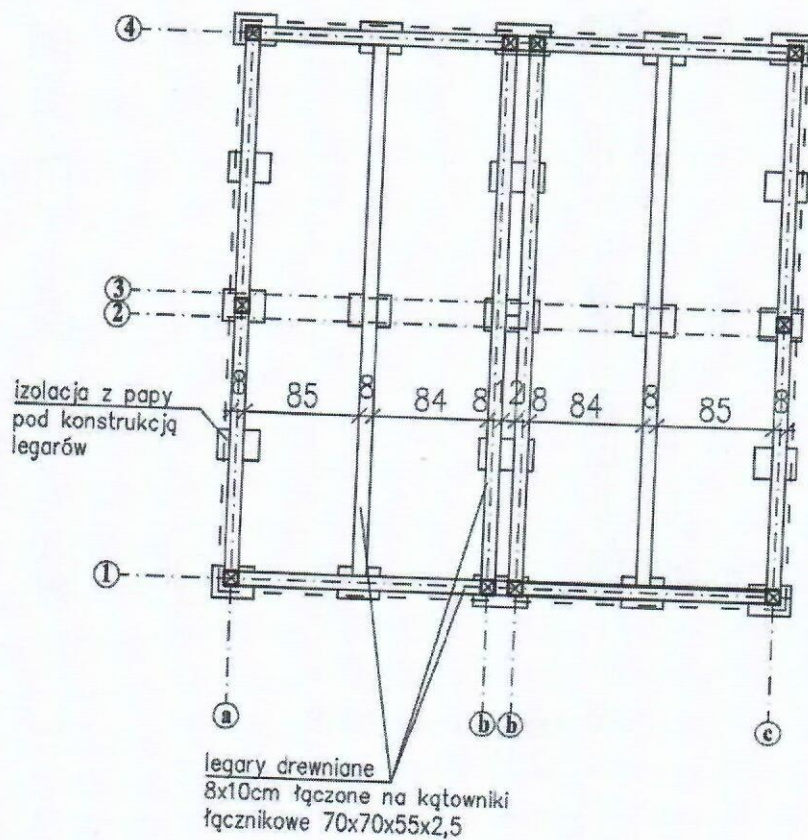

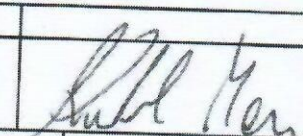MAR-PRO Marcin Kwiatek, 23-204 KRAŚNIK, Wyzłianka Kolonia 87c	
Zlecnodawca:	NADLEŚNICTWO KRAŚNIK Ul. Janowska 139, 23-200 Kraśnik
Adres Inwestycji:	obr. geod. Krzywie działka nr ew. 131, 132
Tytuł opracowania:	Budowa wiaty o konstrukcji drewnianej oraz stojak na rowery i samoobsługowa stacja naprawy rowerów
Tytuł rysunku:	Ruszt pod podłogę
Projektant:	
mgr inż. Marcin Kwiatek nr upr. LUB/0295/PBKb/16	
Kraśnik, Maj 2017 r.	
	
Skala 1:50	